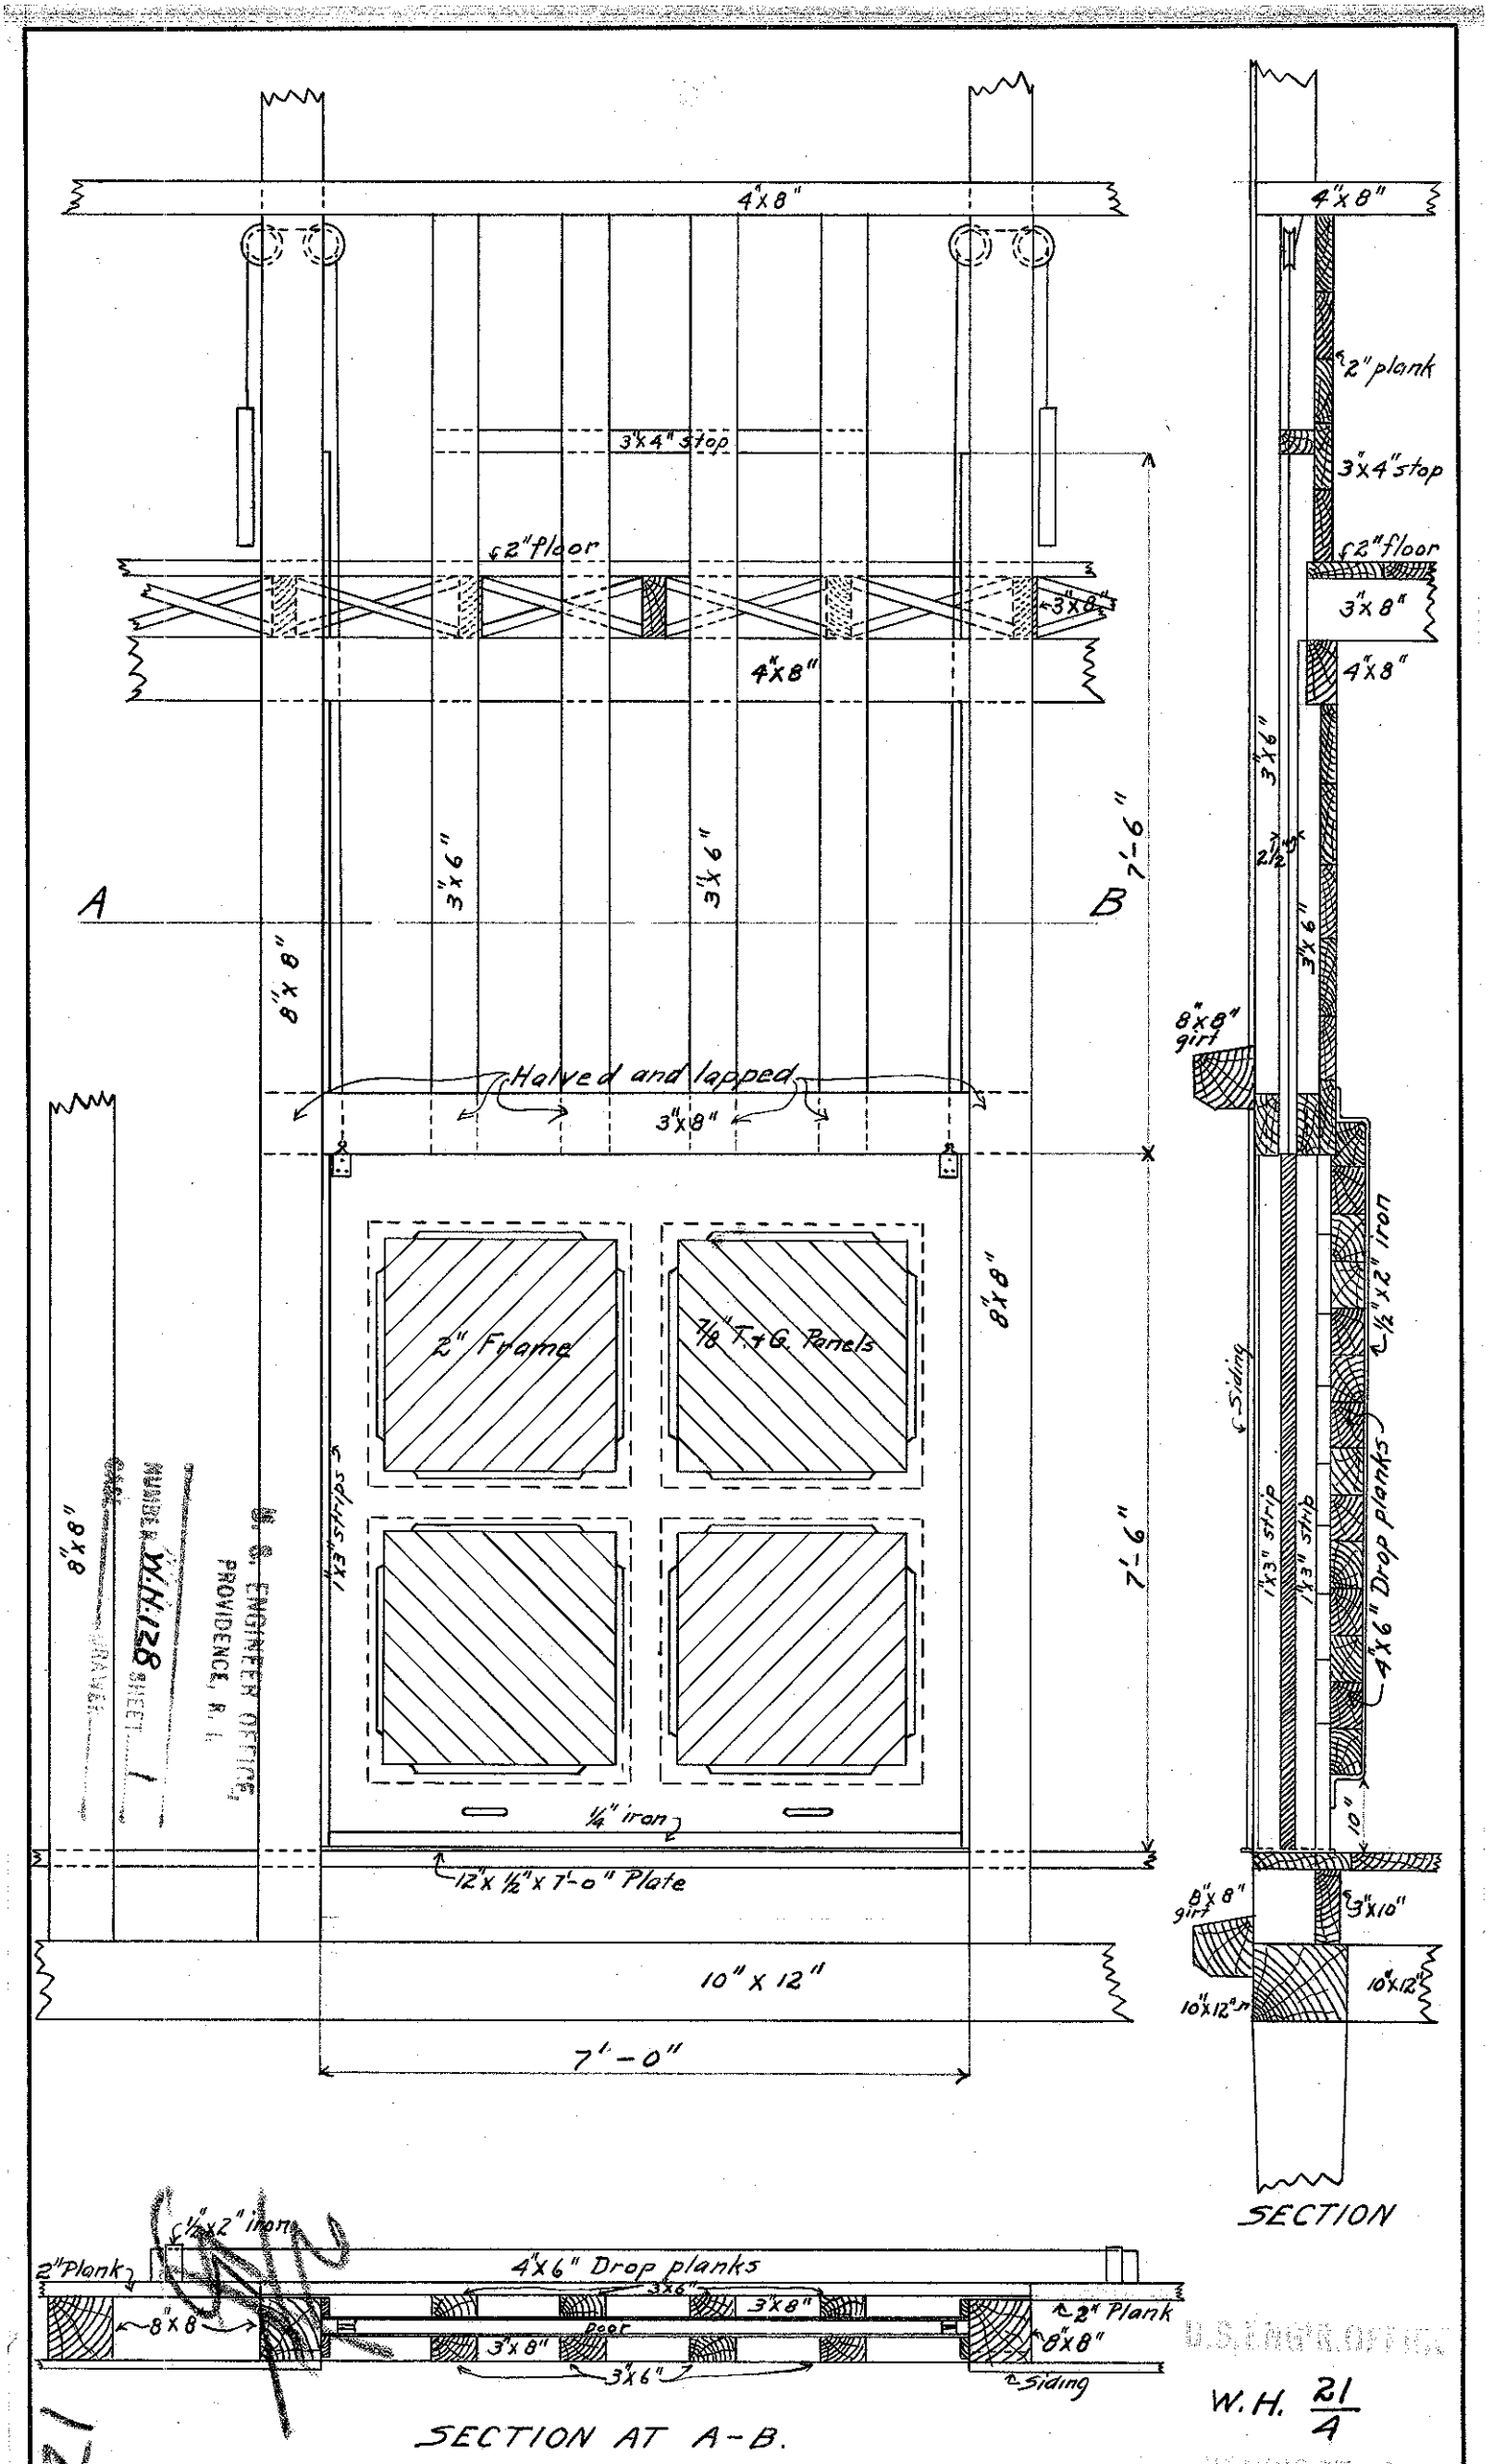
4"x8"
3"x4" stop
℄2" floor
3"x8"
4"x8"
3"x6"
3"x6"
A
B
7'-6"
8"x8"
Halved and lapped
3"x8"
2" Frame
7/8" T.+G. Panels
8"x8"
1"x3" strips
7'-6"
8"x8"
1/4" iron
12"x 1/2"x 7'-0" Plate
10" x 12"
7'-0"
2" plank
3"x4" stop
℄2" floor
3"x8"
4"x8"
3"x6"
2 1/2"x9"
3"x6"
8"x8" girt
1/2"x2" iron
℄Siding
1"x3" strip
1"x3" strip
4"x6" Drop planks
10"
8"x8" girt
3"x10"
10"x12"
10"x12"
SECTION
1/2"x2" iron
2" Plank
4"x6" Drop planks
3"x6"
3"x8"
8"x8"
Door
3"x8"
3"x6"
2" Plank
8"x8"
℄Siding
SECTION AT A-B.
W.H. 21/4
DETAILS OF SLIDING DOOR FOR COAL HOUSE
BUREAU OF FISHERIES, WOODS HOLE, MASS.
Scale 1/2 in. = 1 ft.
U.S. Engineer Office, Newport, R.I.
Approved, Jan. 3, 1916.
Colonel of Engineers
U.S. ENGR. OFFICE
PROVIDENCE, R. I.
NUMBER W.H. 128
SHEET 1
U.S. ENGR. OFFICE
NEWPORT, R. I.
128
1916