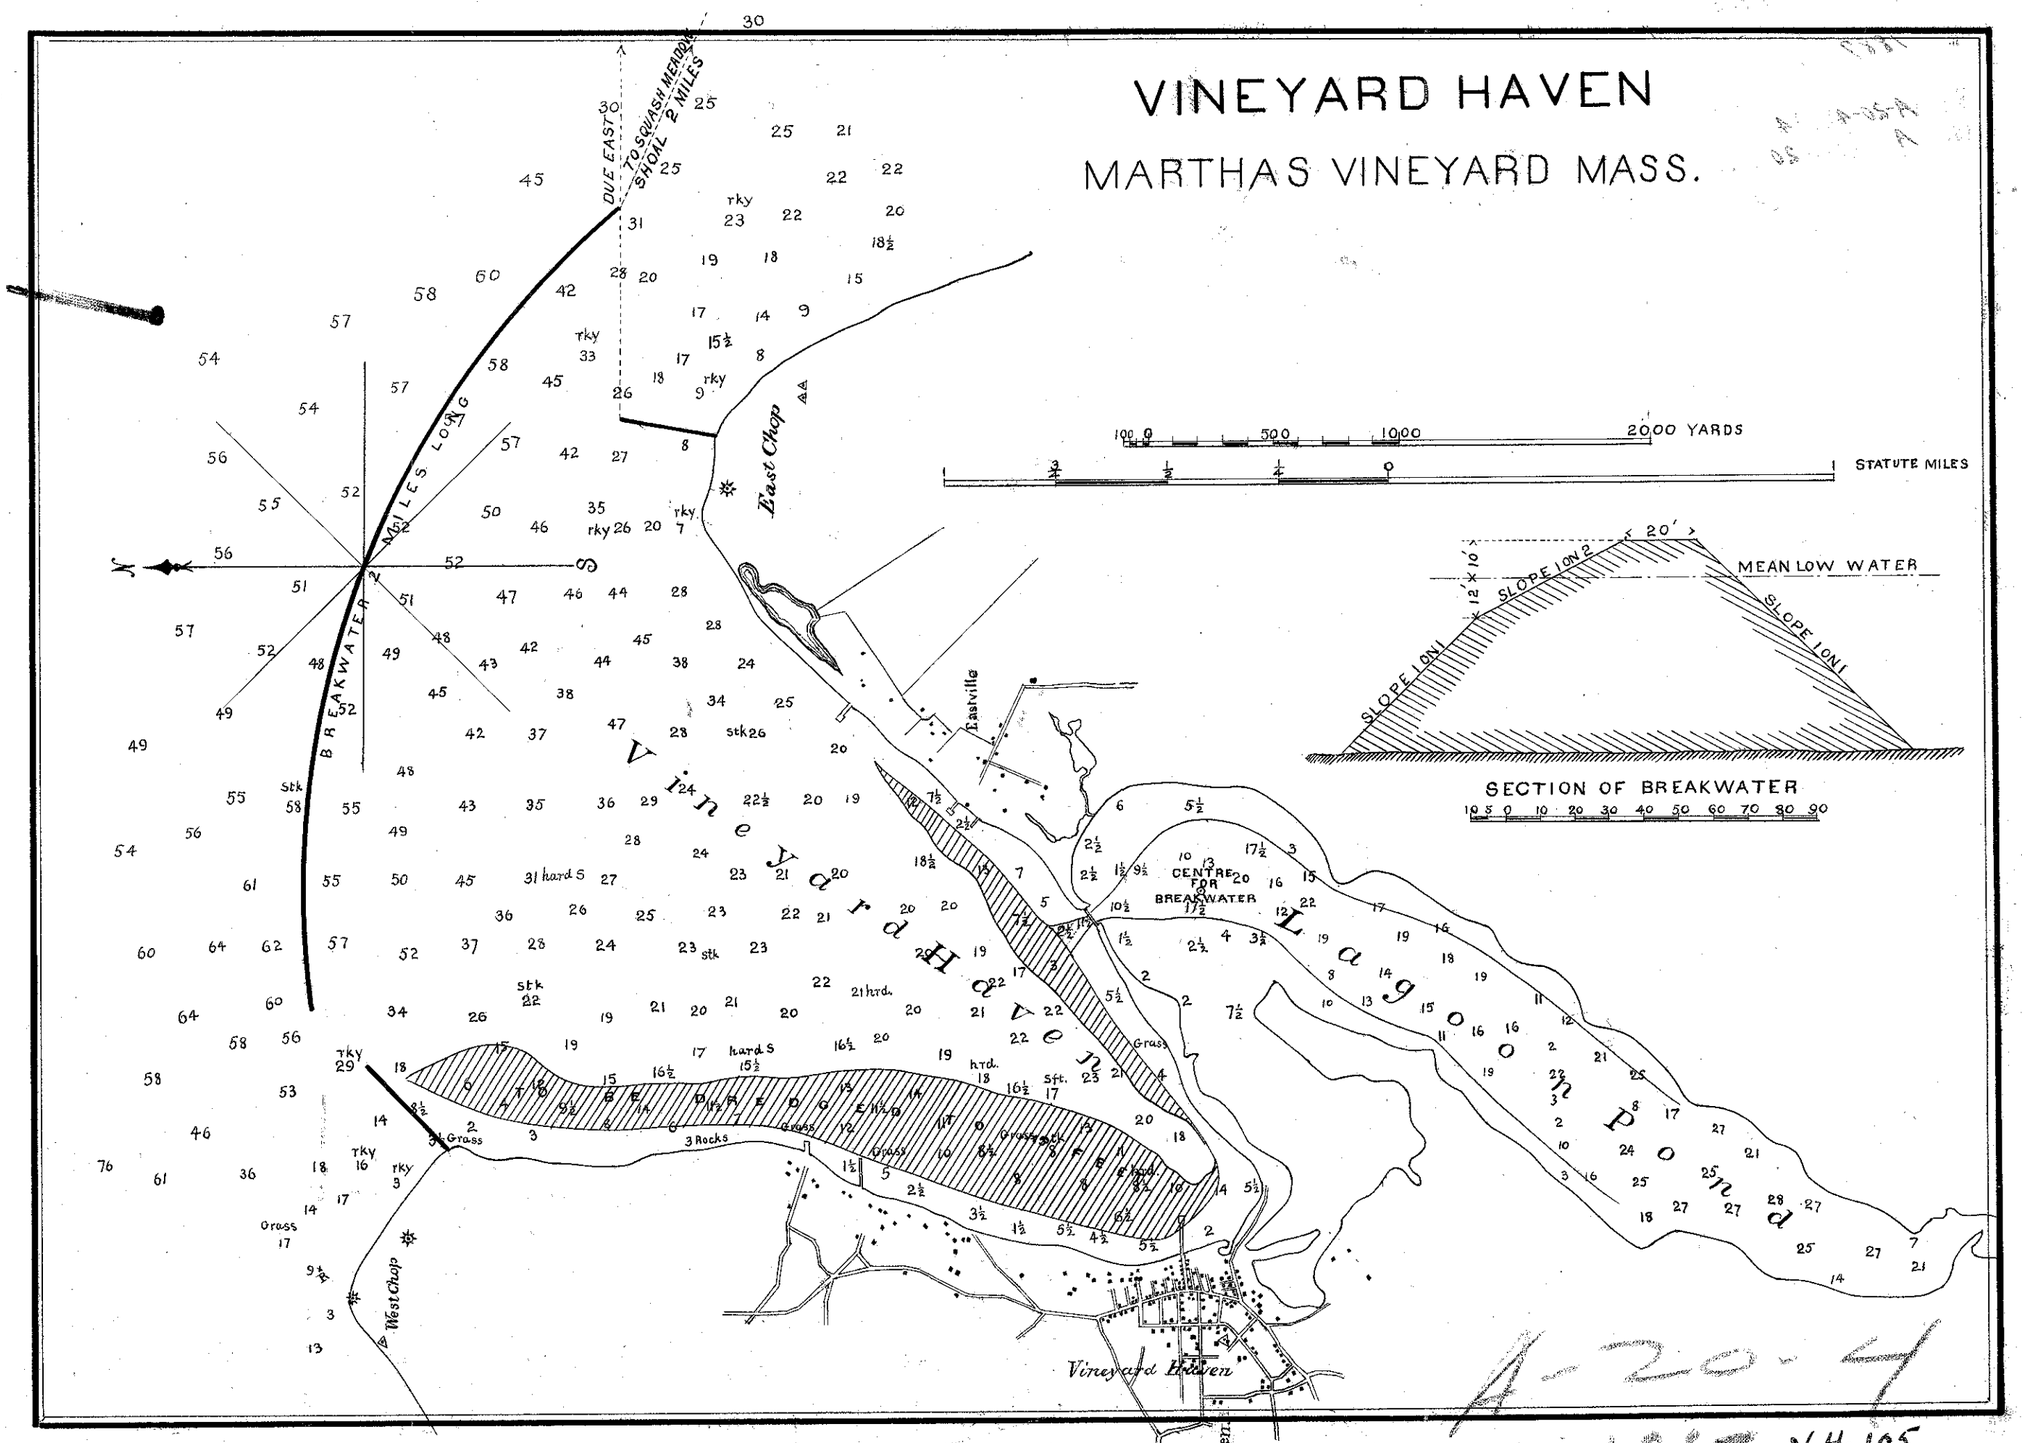

Retained Copy

A-20-4

105 V.H. 105

VH 1837