SECTION 6.

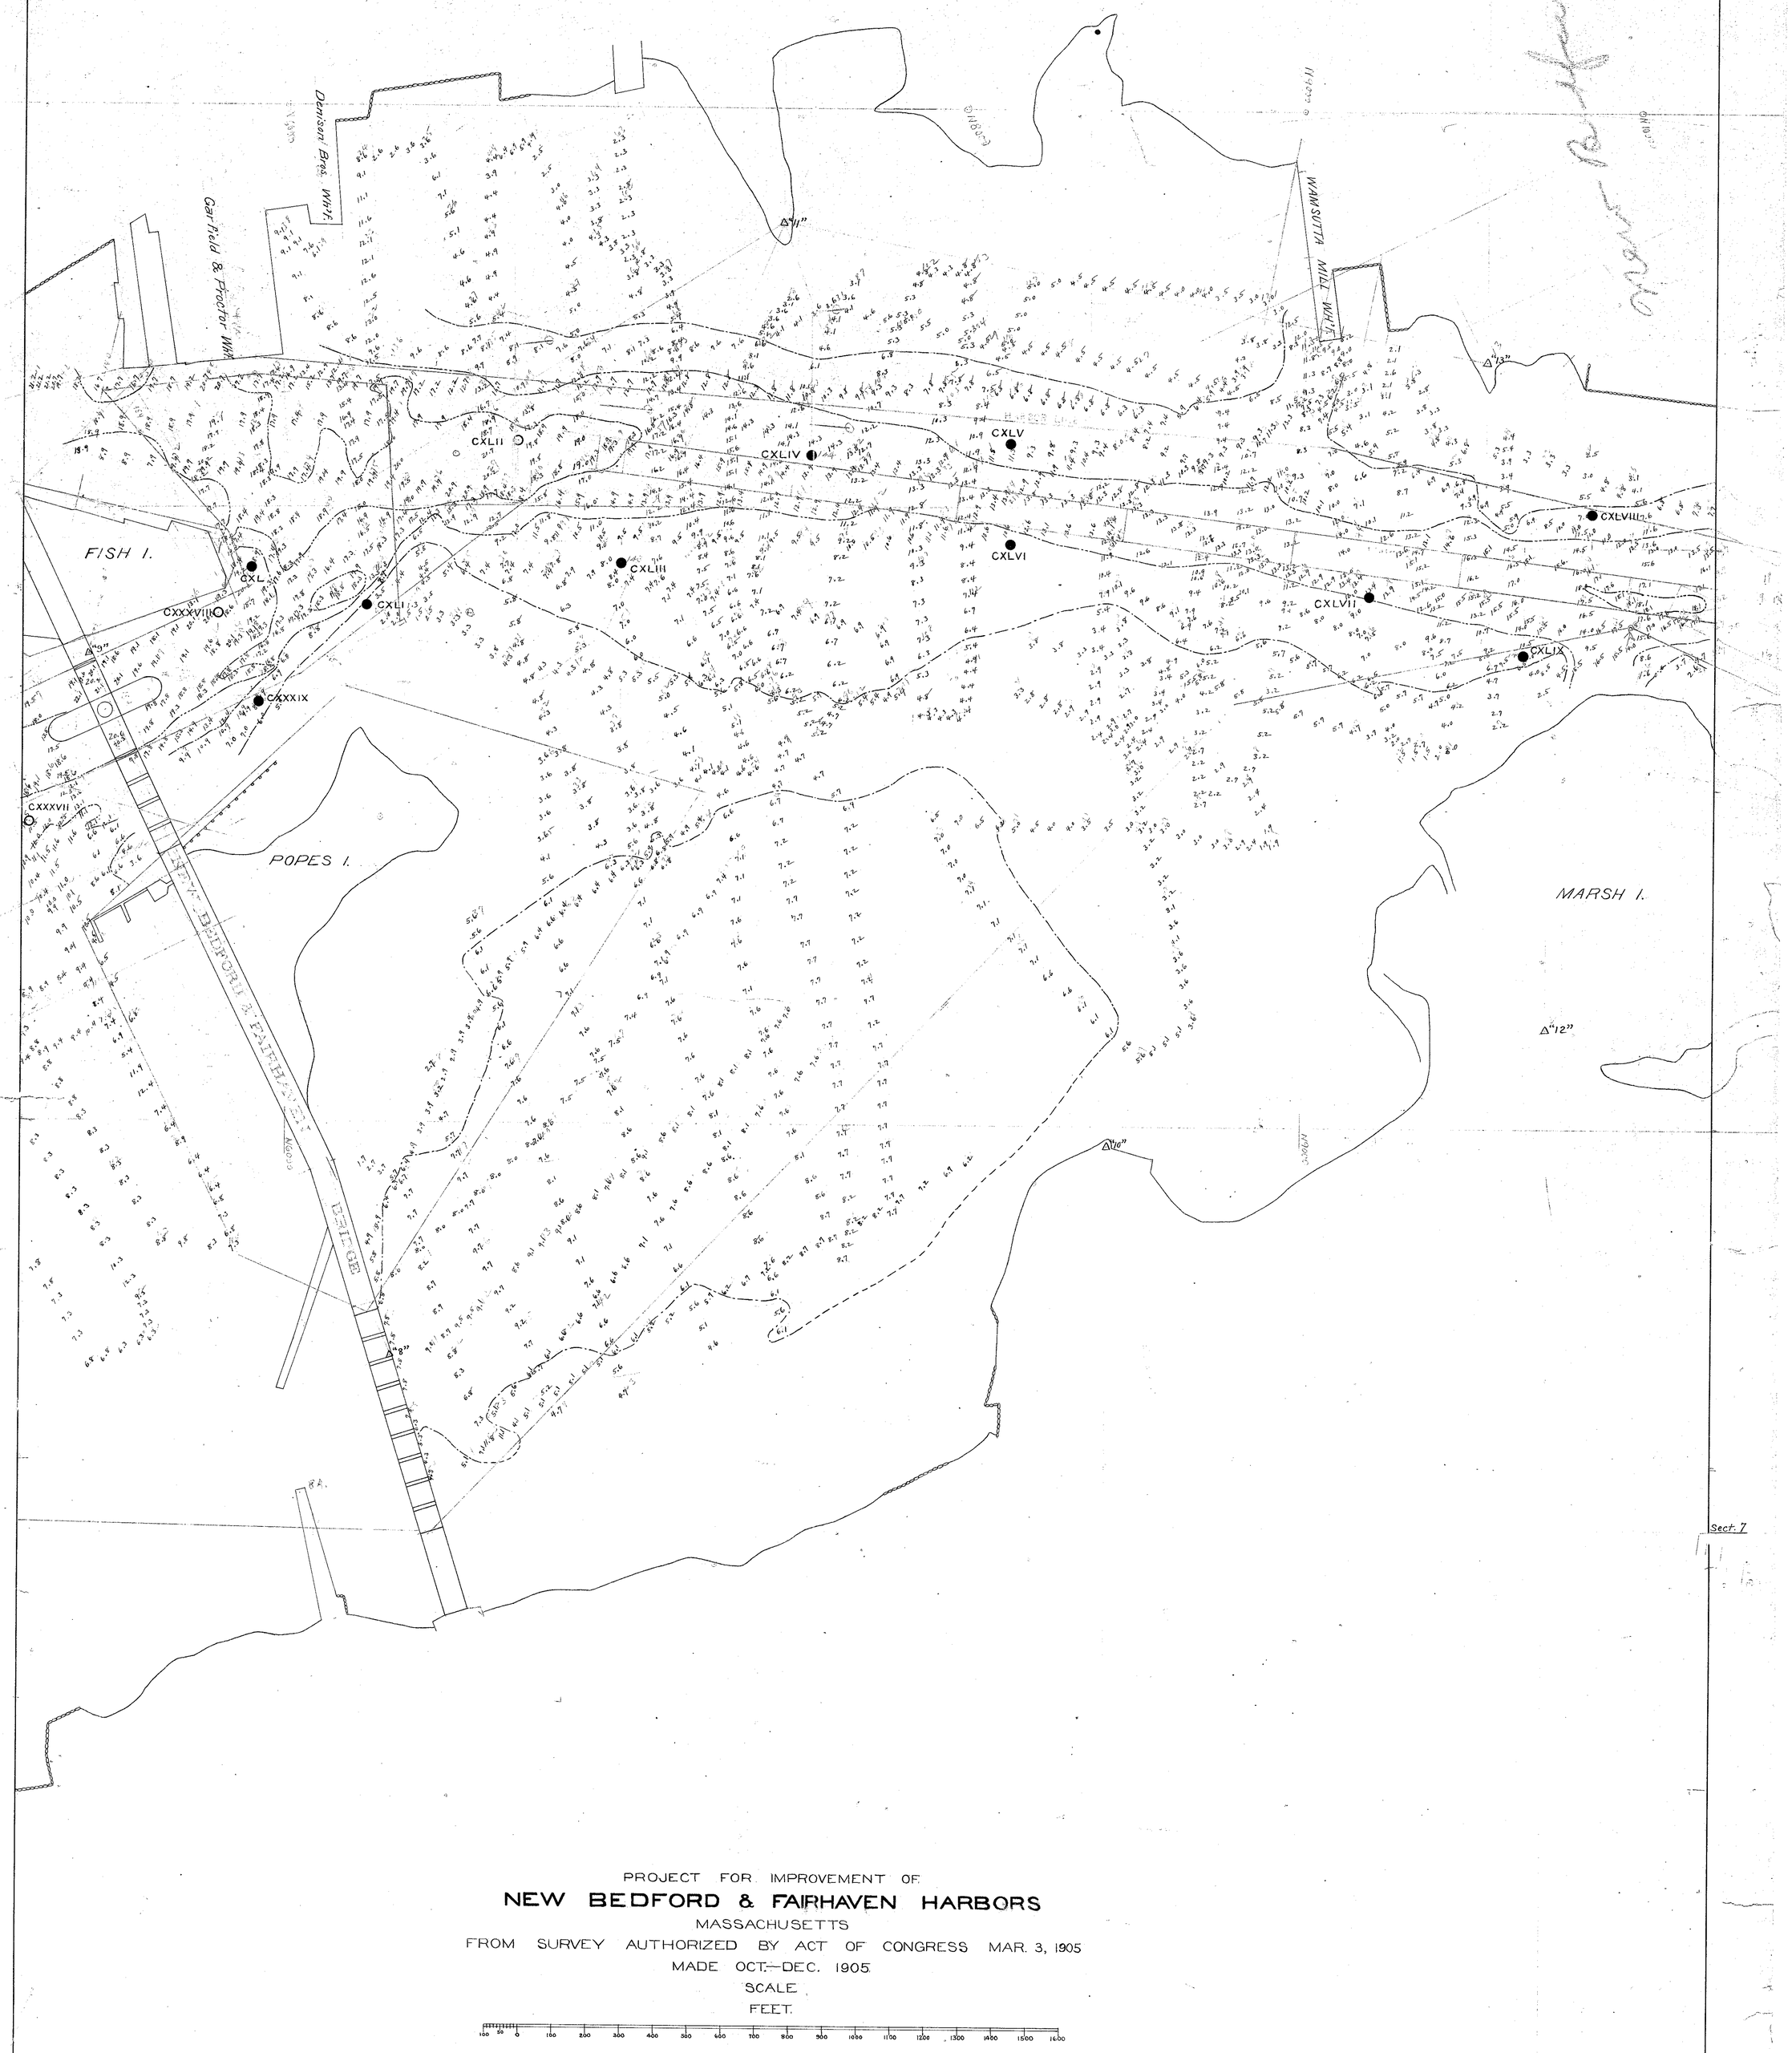

PROJECT FOR IMPROVEMENT OF

NEW BEDFORD & FAIRHAVEN HARBORS

MASSACHUSETTS

FROM SURVEY AUTHORIZED BY ACT OF CONGRESS MAR. 3, 1905

MADE OCT.—DEC. 1905.

SCALE

FEET.

100 50 0 100 200 300 400 500 600 700 800 900 1000 1100 1200 1300 1400 1500 1600

1905