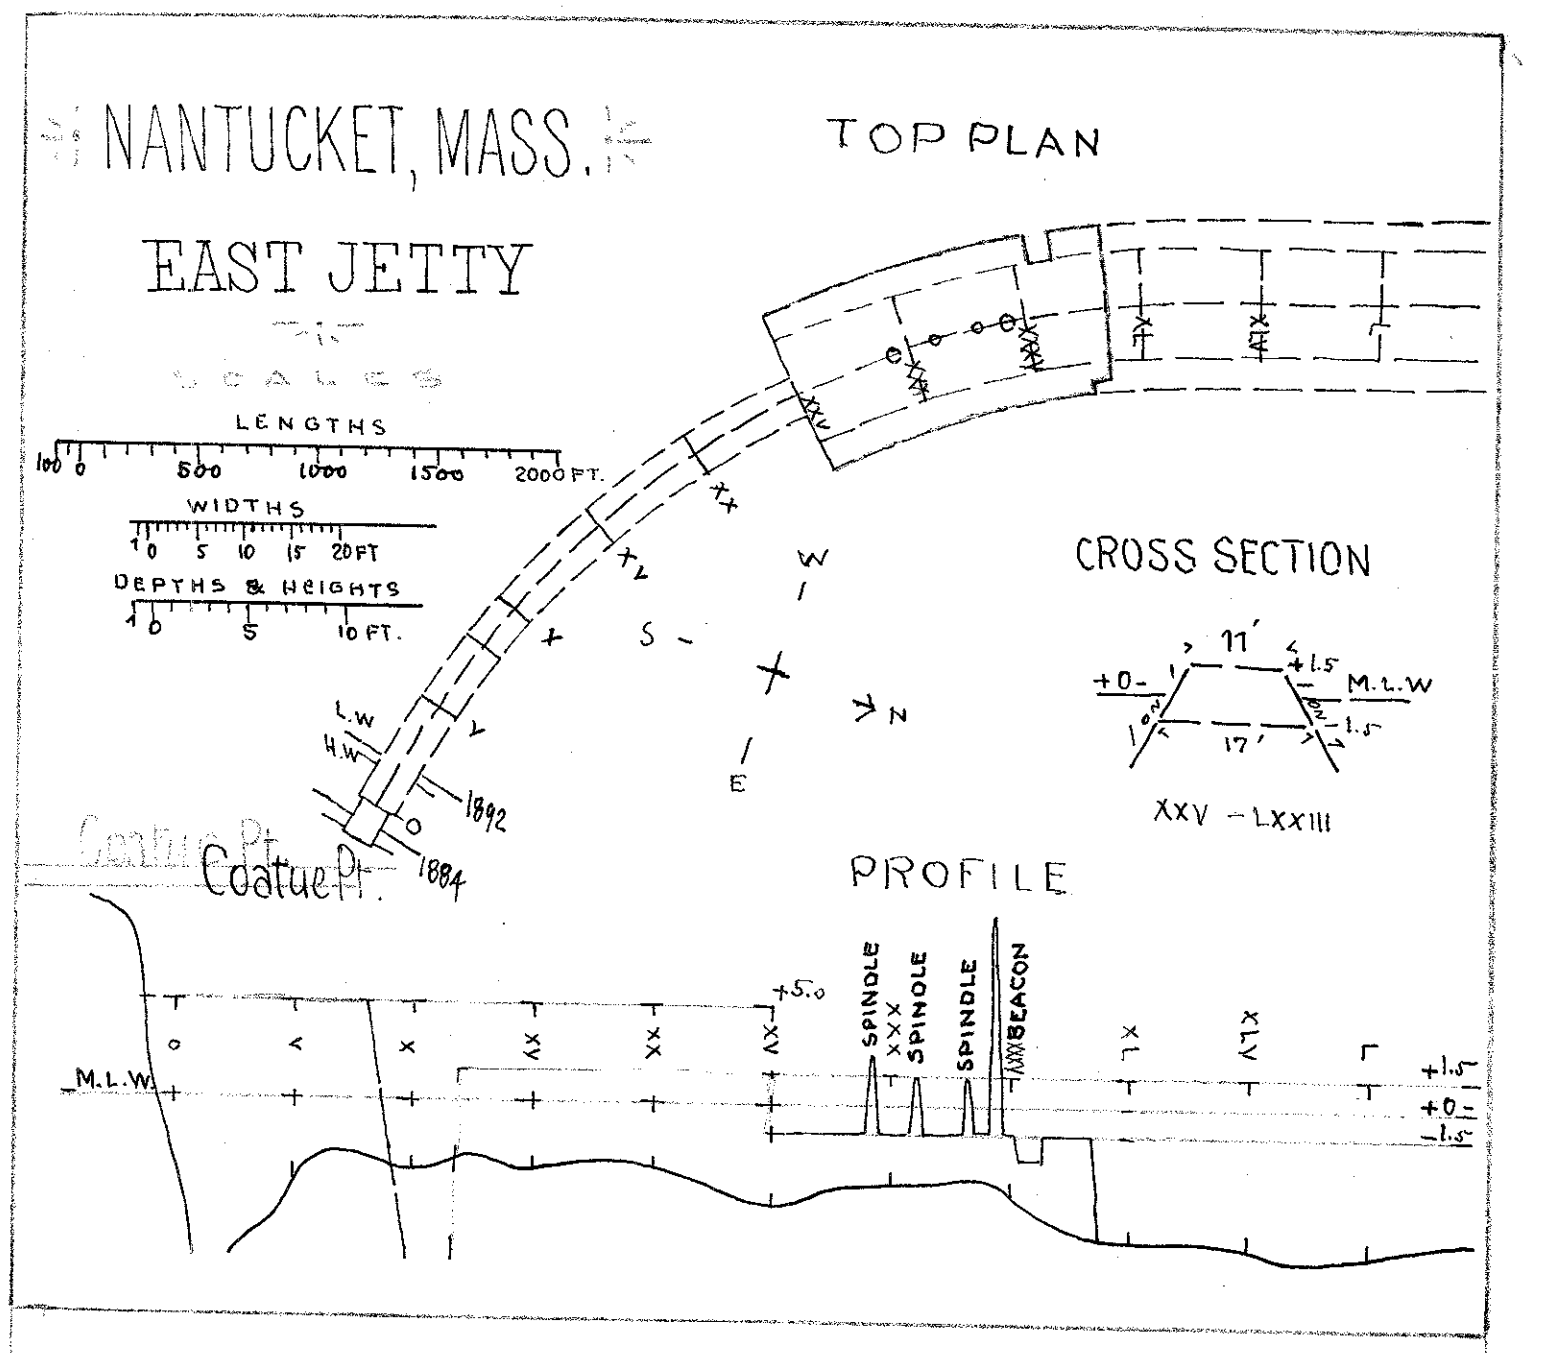

U. S. ENGINEER OFFICE,
PROVIDENCE, R. I.

NUMBER NANT. 123 SHEET
CASE DRAWER

1892

A-18-34/23